Приложение 18

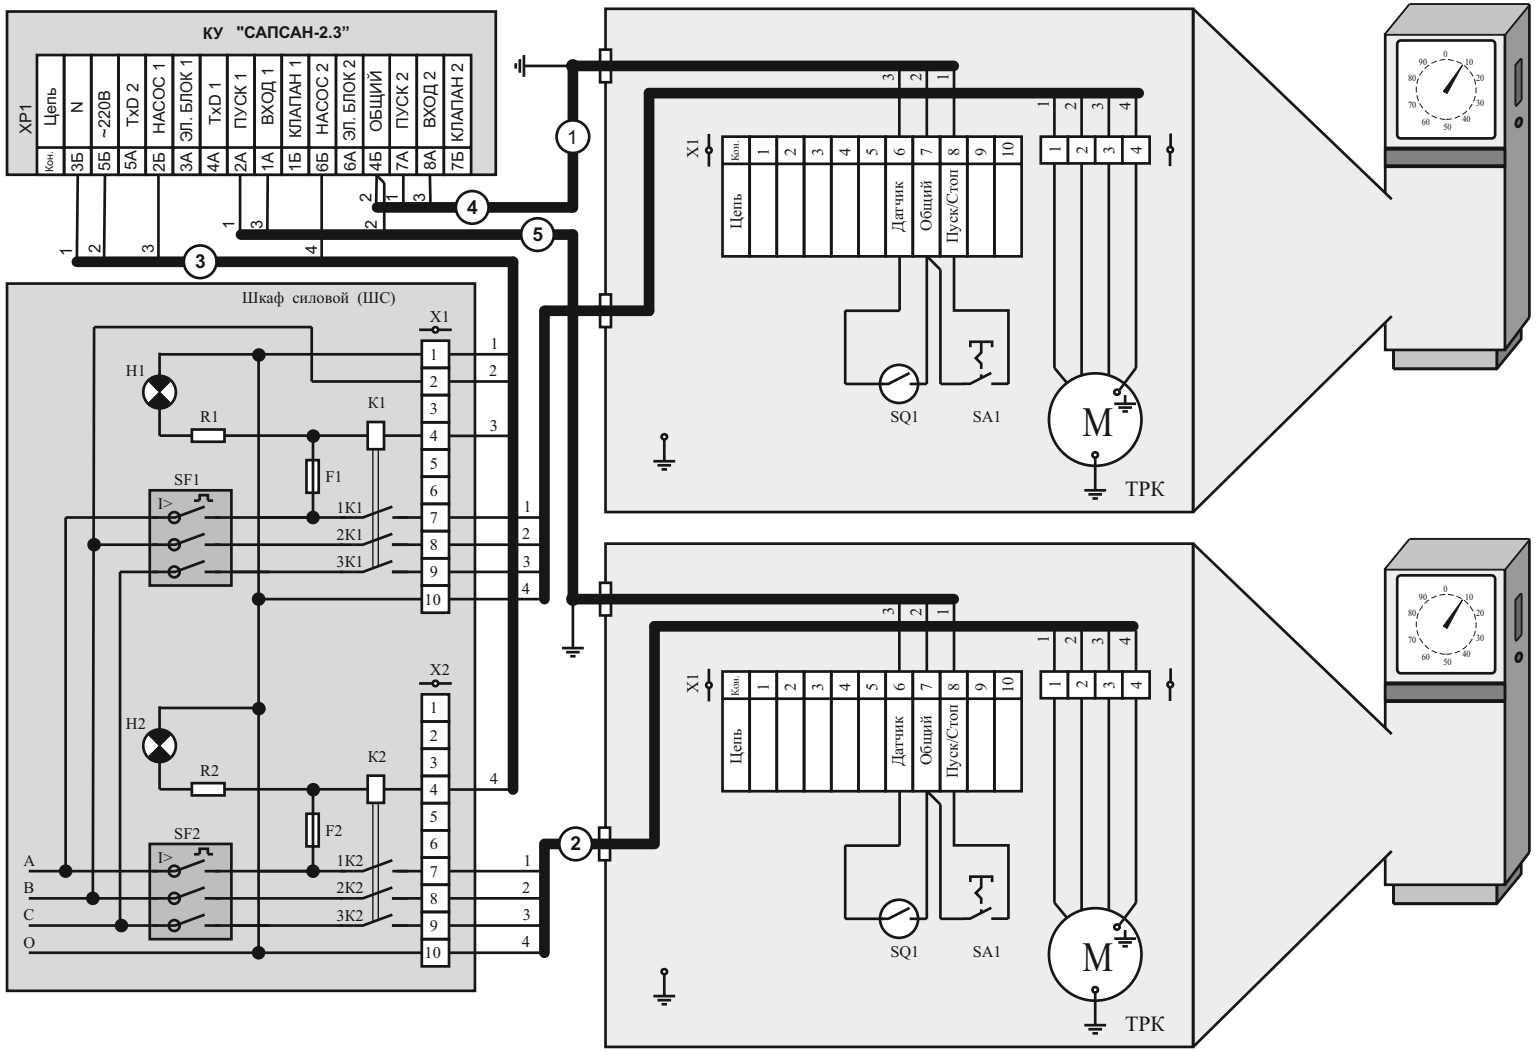

Шкаф силовой.

K1, K2 - пускатель магнитный ПМЛ 1100 04А 220В
ТУ 16-644.001-83;

SF1, SF2 - выключатель автоматический АЕ2026-10Н-00Н3-А;
380В; 50Гц; 6.0А; ТУ16-522.064-82;

F1, F2 - предохранитель ПРС-6УЗ-П с плавкой вставкой
типоисполнения ПВД-1-1УЗ ТУ 16-552.112-74, (1 А) ;

H1, H2 - лампа КМ-24-90 ТУ 16-88 ИКАЗ 675 250.001 ТУ;

R1, R2 - резистор ПЭВ-25-2.4 кОм.

Колонка топливораздаточная

M - двигатель 4А8ОА 4УЗ исп. 1М 1081 Р=1,1 кВт., ГОСТ 183-74,
или ДАТ80-1,1-1500-У2 исп. 1М3081 Р=1,1 кВт.;

SB1- пост кнопочного управления ПКЕ 222-1УХЛ2 $1_з + 1_р$
ТУ 16-642.006-83;

SQ1- контакт магнитоуправляемый КЭМ-1Аа

Внимание ! **В связи с возможными изменениями в конструкции топливораздаточных колонок, вносимыми производителями ТРК, предприятие-изготовитель КУ ответственности за изменение в схемах**

Схема соединения контроллера "САПСАН - 2.3" с двумя колонками 367М5Д.