


# Приложение 10

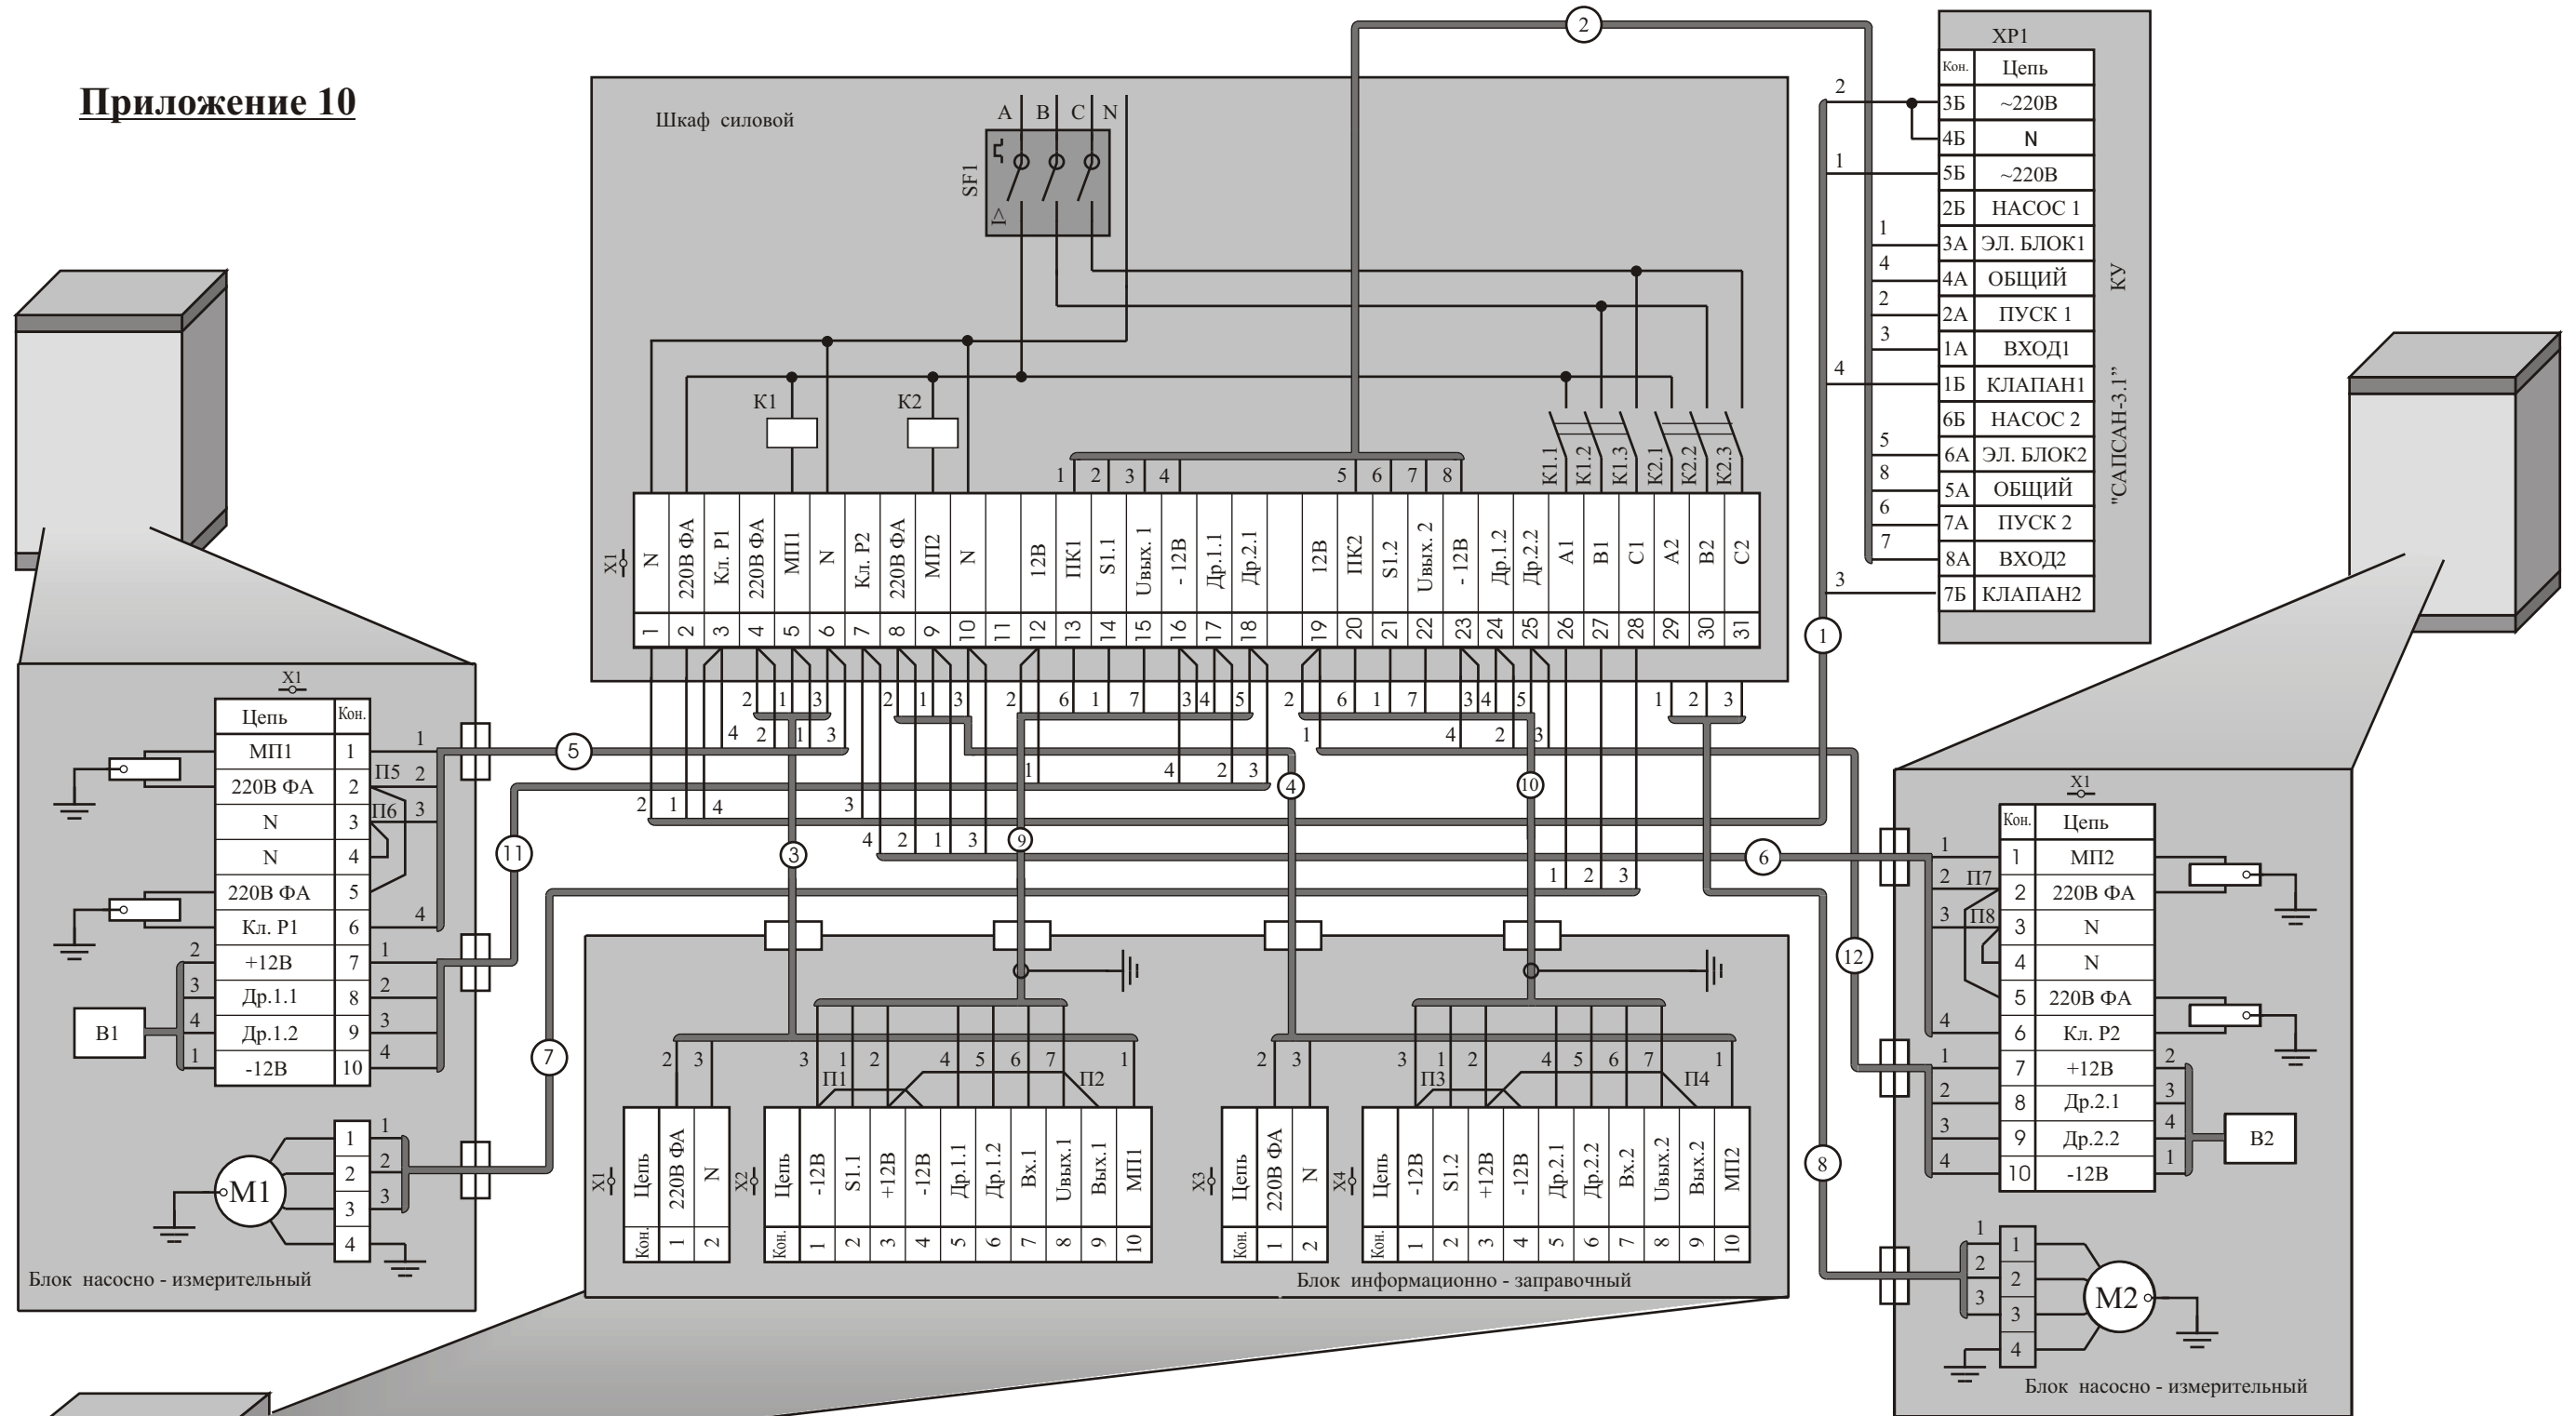

1. Контакты клеммных колодок X1 показаны условно.
2. Кабель 1 - МКШ 4x0,35 ГОСТ 10348 - 89; кабель 2 - МКЭШ 8x0,35 ГОСТ 10348 - 89; кабель 3...8 - КВВ 4x1,0 ГОСТ 1508 - 78; кабель 9, 10 - МКЭШ 7x0,35 ГОСТ 1-348 - 89; кабель 11, 12 - МКЭШ 4x0,35 ГОСТ 10\*48 - 78.
3. Перемычки П1...П8 выполнять проводом НВМ - 1,0 1 600 ГОСТ 15715 - 72.

**Схема соединения контроллера "Сапсан-3.1" с двумя ТРК "Север - 1".**