


Приложение 11

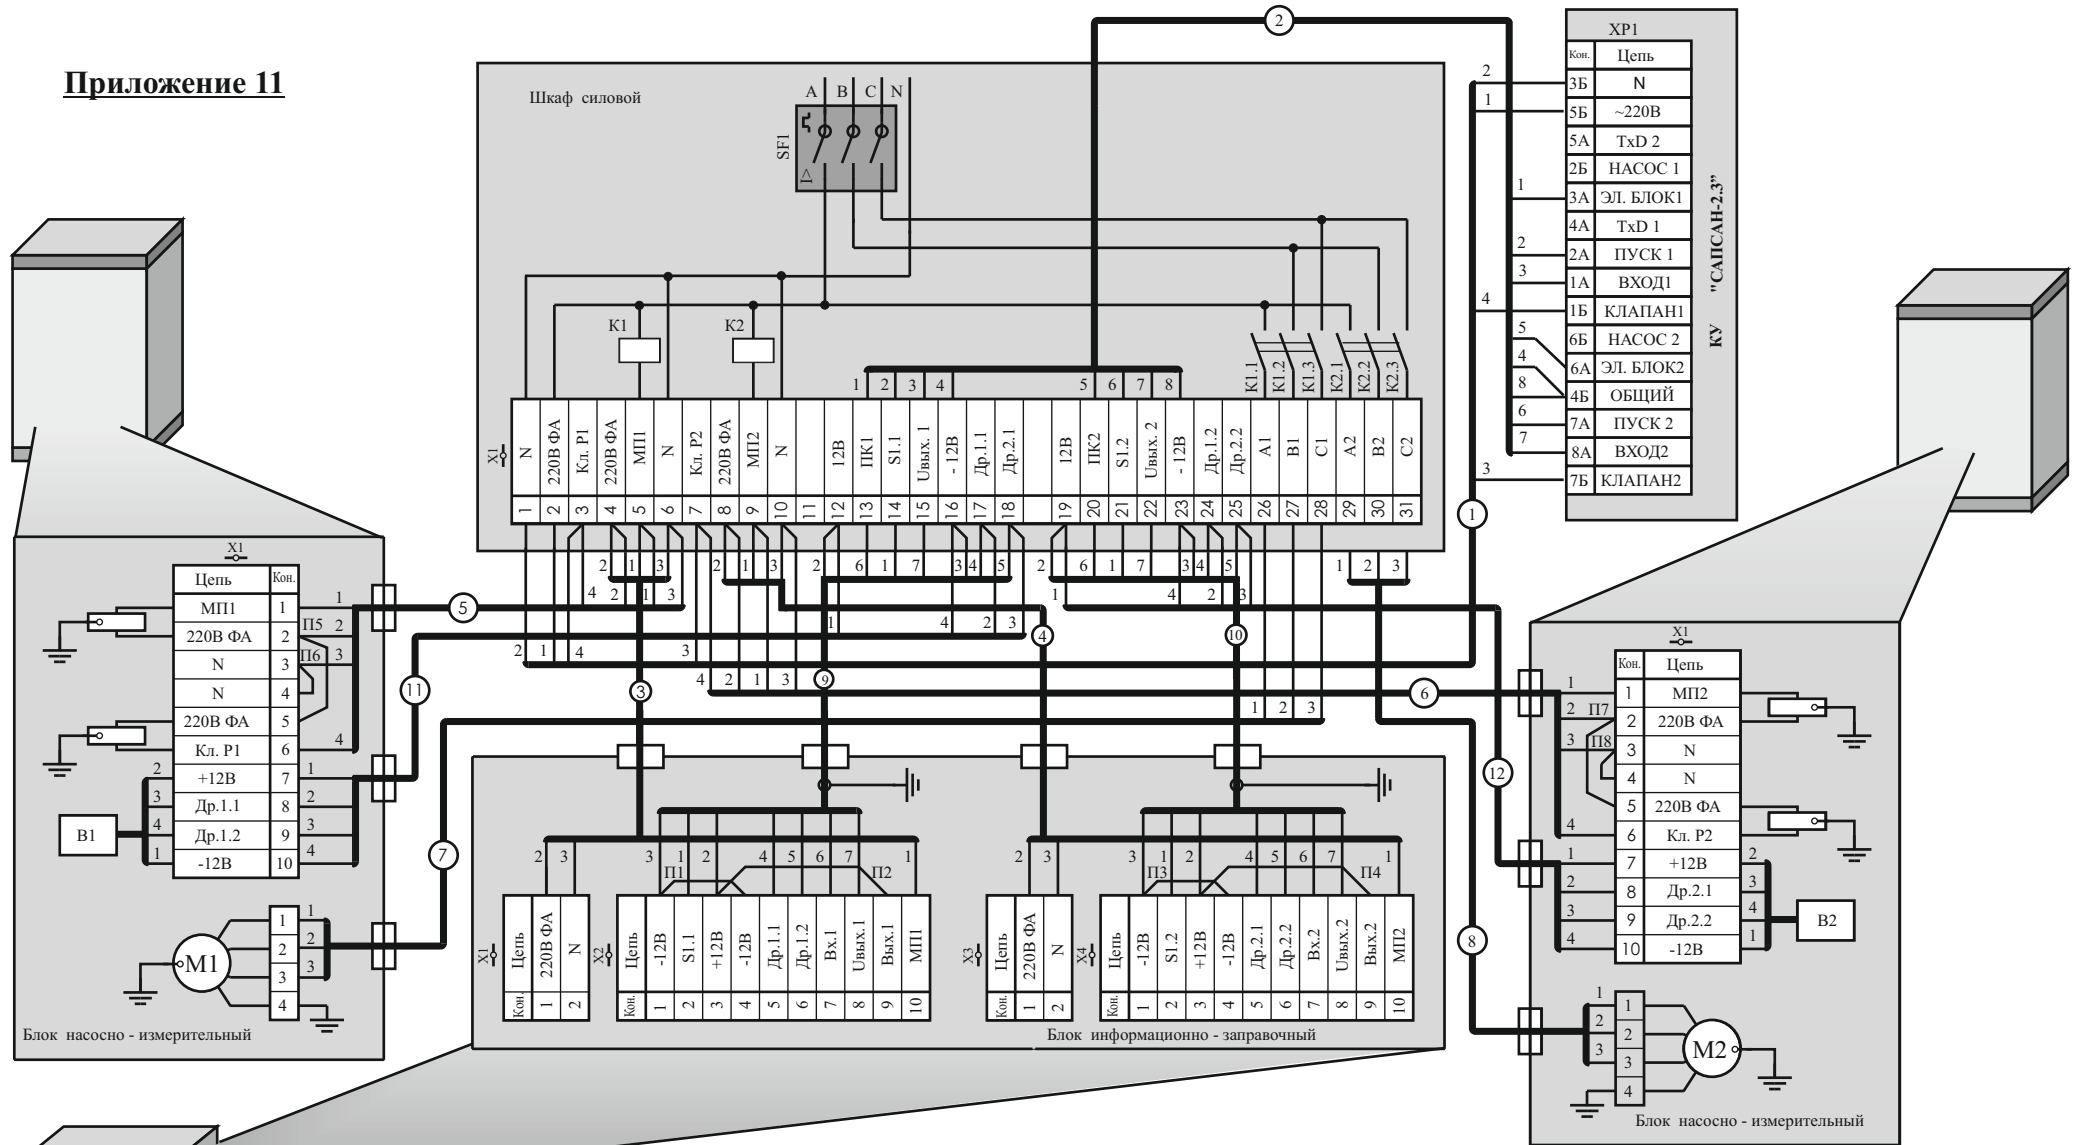

1. Контакты клеммных колодок X1 показаны условно.
2. Кабель 1 - МКЭШ 4x0,35 ГОСТ 10348 - 89; кабель 2 - МКЭШ 8x0,35 ГОСТ 10348 - 89; кабель 3...8 - КВВ 4x1,0 ГОСТ 1508 - 78; кабель 9, 10 - МКЭШ 7x0,35 ГОСТ 1-348 - 89; кабель 11, 12 - МКЭШ 4x0,35 ГОСТ 10*48 - 78.
3. Перемычки П1...П8 выполнять проводом НВМ - 1,0 1 600 ГОСТ 15715 - 72.

Схема соединения КУ "Сапсан-2.3" с колонкой "Север - 1" 2КЭД-50-0,25-2 (с выносной гидравликой).
Внимание! В связи с возможными изменениями в конструкции топливораздаточных колонок, вносимыми производителями ТРК, предприятие-изготовитель КУ ответственности за изменение в схемах